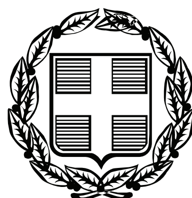


ΕΦΗΜΕΡΙΣ ΤΗΣ ΚΥΒΕΡΝΗΣΕΩΣ

ΤΗΣ ΕΛΛΗΝΙΚΗΣ ΔΗΜΟΚΡΑΤΙΑΣ

ΤΕΥΧΟΣ ΤΕΤΑΡΤΟ **Αρ. Φύλλου 140**

23 Μαρτίου 2010

ΑΠΟΦΑΣΕΙΣ

Αριθ. Κ-403

Καθορισμός οριογραμμών αιγιαλού - παραλίας στη θέση «ΜΑΚΡΥΑΜΟΣ» Δ.Δ. Θάσου, Δήμου Θάσου Νομ. Καβάλας.

Η ΓΕΝΙΚΗ ΓΡΑΜΜΑΤΕΑΣ ΠΕΡΙΦΕΡΕΙΑΣ ΑΝΑΤΟΛΙΚΗΣ ΜΑΚΕΔΟΝΙΑΣ -Ι ΘΡΑΚΗΣ

Έχοντας υπόψη:

1. Τις διατάξεις του Ν. 2971/19.12.2001 (ΦΕΚ 285/Α΄/19-12-2001) «Αιγιαλός, παραλία και άλλες διατάξεις».

2. Τις διατάξεις του Ν.Δ. 439/70 «περί συμπληρώσεως των διατάξεων περί αιγιαλού».

3. Τις διατάξεις του Ν. 3200/55 «Περί διοικητικής αποκέντρωσης» όπως αυτές τροποποιήθηκαν και ισχύουν σήμερα με τα Ν.Δ. 532/1970, Β.Δ. 704/1970, Β.Δ. 705/1970, Β.Δ. 192/1972, Π.Δ. 71/1984, Π.Δ. 347/1986, Ν.2026/1982 και ΠΔ. 97/1993.

4. Τις διατάξεις του άρθρου 19 παρ. 5 Ν.2344/1995, του άρθρου 52 παρ. 6 Ν.2218/1994, του άρθρου 4 παρ. 7 του Ν.2240/1994, δυνάμει των οποίων αρμοδιότητες του Υπουργείου Οικονομικών που είχαν μεταβιβασθεί στους Νομάρχες ανήκουν στον Περιφερειακό Διευθυντή σε συνδυασμό με αυτές του άρθρου 14 παρ. 2 του Ν. 2399/1996 με τις οποίες προβλέπεται κατάργηση θέσεων των περιφερειακών Διευθυντών οι αρμοδιότητες πλέον του οποίου περιήλθαν στο Γενικό Γραμματέα της Περιφέρειας και ασκούνται από τον Αναπληρωτή Περιφερειακό Διευθυντή.

5. Τις διατάξεις του τέταρτου εδαφίου της παρ. 2 του άρθρου 1 και της παρ. 6 του ιδίου άρθρου του Ν. 2503/1997 «Διοίκηση, οργάνωση, στελέχωση της Περιφέρειας, ρύθμιση θεμάτων για την τοπική αυτοδιοίκηση και άλλες διατάξεις» (ΦΕΚ 107/Α) σύμφωνα με τις οποίες οι περιφερειακές υπηρεσίες του Υπουργείου Οικονομικών που συγκροτούσαν την περιφερειακή διοίκηση του Νομού ή της Νομαρχίας δεν υπήχθησαν στη ενιαία οργανική μονάδα της Περιφέρειας ούτε καταργήθηκαν αλλά αποτελούν από 1-9-1997 Υπηρεσίες του Υπουργείου Οικονομικών.

6. Το υπ' αριθ. 28979/31-7-1997 έγγραφο της Δ/νσης Διοίκησης του Υπουργείου Εσωτερικών, Δημόσιας Διοίκησης και Αποκέντρωσης, σύμφωνα με το οποίο οι αρμοδιότητες του Γ.Γ. της Περιφέρειας σε θέματα υπηρεσιών του Υπουργείου Οικονομικών μεταφέρονται από 1-9-1997 στον Υπουργό Οικονομικών.

7. Την υπ' αριθ. 14650/ΔΙΟΕ85/17-3-04 (ΦΕΚ 519, τ.Β717-3-2004) κοινή απόφαση των Πρωθυπουργού και Υπουργού Οικονομίας και Οικονομικών περί καθορισμού αρμοδιοτήτων του Υφυπουργού Οικονομίας και Οικονομικών.

8. Τις διατάξεις του άρθρου 46 παρ. 21 του Ν.3220/2004 (ΦΕΚ 15/Α΄/28-1-2004) περί μεταβίβασης αρμοδιοτήτων του Υπουργού Οικονομίας και Οικονομικών στους Γ.Γ. Περιφερειών.

9. Το υπ' αριθ. 1030067/296/Α0006/7-4-2004 έγγραφο της Δ/νσης Οργάνωσης της Γενικής Δ/νσης Διοικητικής Υποστήριξης του Υπουργείου Οικονομίας και Οικονομικών «Διευκρινίσεις για τις αρμοδιότητες των Υφυπουργών Οικονομίας και Οικονομικών που προέρχονται από 10-4-2004 στους Γεν. Γραμματείς Περιφερειών».

10. Την υπ' αριθμ. 29-12-2009 αίτηση του Κόκκινου Θεοδώρου στην θέση «ΜΑΚΡΥΑΜΟΣ» Δ.Δ. Δήμου Θάσου Ν. Καβάλας, με την οποία ζητά τον καθορισμό οριογραμμών αιγιαλού-παραλίας στην εν λόγω περιοχή.

11. Την από 15-01-2010, έκθεση της αρμόδιας Επιτροπής για τον καθορισμό οριογραμμών αιγιαλού - παραλίας στην θέση «ΜΑΚΡΥΑΜΟΣ» Δ.Δ. Δήμου Θάσου Ν. Καβάλας και το από Δεκέμβριο 2009 Τοπογραφικό και υψομετρικό διάγραμμα κλίμακας 1:500, το οποίο συντάχθηκε από τον Γεώργιο Α. Αδρίμη, Αγρονόμο Τοπογράφο Μηχ/κό, σε μία πινακίδα που ελέγχθηκε για την ακρίβεια της αποτύπωσης από την Τοπ. Μηχ. της Κτηματικής Υπηρεσίας Καβάλας Δρόσου Ευφροσύνη και θεωρήθηκε νομότυπα από τον Προϊστάμενο της Κτηματικής Υπηρεσία Ν. Καβάλας στις 29-12-2009.

12. Το υπ' αριθ. Φ.544.5/560/09/10-10-2009 έγγραφο του Γενικού Επιτελείου Ναυτικού.

13. Το με αρ. πρωτ. 251/2-2-2010 έγγραφο της Κτηματικής Υπηρεσίας Ν. Καβάλας, αποφασίζουμε:

Επικυρώνουμε την από 15-01-2010 έκθεση της κατά το άρθρο 3 του Ν. 2971/2001 αρμόδιας Επιτροπής για τον καθορισμό των οριογραμμών αιγιαλού και παραλίας στην θέση «ΜΑΚΡΥΑΜΟΣ» Δ.Δ. Δήμου Θάσου Ν. Καβάλας και το από τον Δεκέμβριο 2009 τοπογραφικό και υψομετρικό διάγραμμα που συντάχθηκε με κλίμακα 1:500 από τον Γεώργιο Α. Αδρίμη, Αγρονόμο Τοπογράφο Μηχ/κό, αποτελούμενο από μία πινακίδα, που ελέγχθη-

κε για την ακρίβεια της αποτύπωσης και θεωρήθηκε νομότυπα από την Κτηματική Υπηρεσία Καβάλας στις 29-12-2009.

Τον καθορισμό επί του ως άνω τοπογραφικού διαγράμματος:

α) Της οριογραμμής του αιγιαλού δια ερυθράς συνεχούς πολυγωνικής γραμμής 1- 2- 3 - έως και 14 και της οποίας οι κορυφές είναι εξαρτημένες από το Κρατικό Τριγωνομετρικό Δίκτυο και των οποίων οι συντεταγμένες αναγράφονται στο τοπογραφικό διάγραμμα.

β) Της οριογραμμής της παραλίας δια κίτρινης συνεχούς πολυγωνικής γραμμής 1΄ - 2΄- 3΄ έως και 13΄, της οποίας οι κορυφές εξασφαλίζονται από το Κρατικό Τριγωνομετρικό Δίκτυο και των οποίων οι συντεταγμένες αναγράφονται στο τοπογραφικό διάγραμμα, για να εξυπηρετούνται οι σκοποί της παρ. 2 άρθρου 1 του Ν. 2971/01.

γ) Δεν υφίσταται παλαιός αιγιαλός.

Η απόφαση αυτή μαζί με την έκθεση της Επιτροπής και το τοπογραφικό διάγραμμα να δημοσιευθούν στην Εφημερίδα της Κυβερνήσεως.

Κομοτηνή, 8 Μαρτίου 2010

Η Γενική Γραμματέας Περιφέρειας
ΘΕΟΔΩΡΑ ΚΟΚΛΑ

ΕΚΘΕΣΗ
Επιτροπής καθορισμού αιγιαλού - παραλίας (άρθρο 3 Ν.2971/2001, Φ.Ε.Κ. 285/19-12-2001 τ.Α΄ -Αιγιαλός, παραλία και άλλες διατάξεις)

Για τον καθορισμό για πρώτη φορά των οριογραμμών του αιγιαλού και της παραλίας στην θέση «ΜΑΚΡΥΑΜΟΣ» Δ.Δ. Θάσου Δήμου Θάσου του Ν. Καβάλας, έμπροσθεν ιδιοκτησίας Κόκκινου Θεόδωρου (πρώην ιδιοκτησίας Βαρβιτσιώτη).

Στην Καβάλα σήμερα 15-1-2010 ημέρα Παρασκευή και ώρα 3 μ.μ. στα γραφεία της Κτηματικής Υπηρεσίας Ν. Καβάλας συνήλθε η Επιτροπή καθορισμού οριογραμμών Αιγιαλού και Παραλίας δυνάμει του άρθρου 3 του Ν. 2971/2001 και της υπ' αρ. 3073/15-4-2009 απόφασης του Γενικού Γραμματέα της Περιφέρειας Ανατολικής Μακεδονίας και Θράκης συγκληθείσα δια του αριθ. 15/ 5-1-2010 εγγράφου του Προέδρου αυτής, αποτελούμενη από τους:

1) Καλτσέλη Στέργιο, Προϊστάμενο Κτηματικής Υπηρεσίας Καβάλας ως Πρόεδρο.

2) Δρόσου Ευφροσύνη, Τοπογράφο Μηχανικό, υπάλληλο Κτηματικής Υπηρεσίας Καβάλας ως μέλος.

3) Κασσανδρινό Γεώργιο Αντιπλοίαρχο Λ.Σ., Λιμενάρχη Καβάλας ως μέλος.

4) Βογιατζή Αναστάσιο, Μηχ.Μηχανικό, Προϊστάμενο της Δ/νσης Πολεοδομίας Ν. Καβάλας ως μέλος.

(το 5ο μέλος της Επιτροπής, Πασσοπούλου-Χατζή Αλέκα, Αρχιτέκτων Μηχ., Δ/ντρια Χωροταξίας και Περιβάλλοντος της Γ.Γ. Περιφέρειας Αν. Μακεδονίας-Θράκης δεν παρέστη),

μετά από αυτοψία στην προαναφερθείσα περιοχή και αφού λάβαμε υπόψη:

1) Την υπ' αριθμ. 785/8-4-08 αίτηση της Σοφίας Θωμ. Βαρβιτσιώτου με την οποία ζητούσε τον καθορισμό ορίων αιγιαλού- παραλίας στην προαναφερθείσα περιοχή.

2) Το από Μάρτιο 2008 Τοπογραφικό και Υψομετρικό διάγραμμα που συντάχθηκε με κλίμακα 1:500 από τον Μιχαήλ Γεωργ. Σαλαχώρη Αγρον. Τοπογρ. Μηχανικό

3) Την από 10-10-2008 έκθεση της Επιτροπής καθορισμού αιγιαλού-παραλίας.

4) Το με αριθμό Φ.544/5/560/09/10-8-09 σχετικό έγγραφο του Γ.Ε.Ν.

5) Την από 29-12-2009 αίτηση του (νέου ιδιοκτήτη) Κόκκινου Θεόδωρου με την οποία ζητά τον καθορισμό ορίων αιγιαλού-παραλίας στην προαναφερθείσα περιοχή.

6) Το από Δεκέμβριο 2009 Τοπογραφικό και Υψομετρικό διάγραμμα που συντάχθηκε με κλίμακα 1:500 από τον Γεώργιο Α. Αδρίμη, Αγρον. Τοπογρ. Μηχ/κό, το οποίο ελέγχθηκε για την ακρίβεια της αποτύπωσης από την Δρόσου Ευφροσύνη Τοπογρ. Μηχανικό της Κτηματικής Υπηρεσίας Ν.Καβάλας την 29-12-09 και θεωρήθηκε από τον Καλτσέλη Στέργιο Προϊστάμενο της Κτηματικής Υπηρεσίας Ν. Καβάλας την ίδια ημ/νία.

7) Τις σχετικές διατάξεις του Ν. 2971/01 (Φ.Ε.Κ. 285/ Α΄/19-12-2001) «Αιγιαλός-παραλία και άλλες διατάξεις».

8) Τα στοιχεία καθορισμού αιγιαλού και παραλίας που προβλέπονται από το άρθρο 9 του Ν. 2971/2001 και ειδικότερα:

α) Τη γεωμορφολογία του εδάφους για την οποία αναλυτικά αναφέρεται ότι:

α1) Η μορφολογία της ακτής συνίσταται από:

(i) Βραχώδη πρανή με απότομες κλίσεις και ύψη στέψης από 2 μ. έως 7 μ.

(ii) Χαλαρά ιζήματα (χαλίκια, πέτρες).

α2) Της ακτής συνέχονται εκτάσεις:

(i) Με έδαφος ημιβραχώδες και γαιώδες.

(ii) Εκτός εγκεκριμένου ρυμοτομικού σχεδίου.

(iii) Αδόμητες

(iv) Δημοτικές δασικές, χέρσες.

α3) Το φυσικό όριο της βλάστησης συνίσταται από:

(i) Χαμηλή ποώδη φυσική βλάστηση.

(ii) Θαμνώδη φυσική βλάστηση.

(iii) Δενδρώδη φυσική βλάστηση.

β) Το γεγονός ότι στην περιοχή δεν εντοπίστηκαν παράκτιοι φυσικοί πόροι.

γ) Μετεωρολογικά στοιχεία:

Η περιοχές προσβάλλονται από ισχυρούς ανέμους έντασης 7-10 BF από Α-ΒΑ Διευθύνσεις σε ποσοστό περίπου 15% ετησίως.

δ) Μορφολογία πυθμένα:

Αποτελείται από αμμώδη σύσταση με ήπιες κλίσεις και μικρά βάθη κοντά στις ακτές.

ε) Τομέας ανάπτυξης κυματισμού:

Η ακτές έχουν έμπροσθέν τους μεγάλο ανάπτυγμα πελάγους που συμβάλει στη δημιουργία μεγάλης έντασης κυματικού πεδίου.

στ) Την μη ύπαρξη τεχνικών έργων στην περιοχή.

ζ) Την μη ύπαρξη εγκεκριμένων χωροταξικών κατευθύνσεων και χρήσεων γης που επηρεάζουν την παράκτια ζώνη.

η) Την μη ύπαρξη καταγεγραμμένων δημοσίων κτημάτων κάθε κατηγορίας που βρίσκονται σε άμεση γειτνίαση με την παράκτια ζώνη με την επιφύλαξη παντός δικαιώματος του Ελληνικού Δημοσίου που θα προκύψει στο μέλλον.

θ) Την μη ύπαρξη Εθνικού Κτηματολογίου στην εν λόγω περιοχή.

ι) Την μη ύπαρξη ευπαθών οικοσυστημάτων και προστατευόμενων περιοχών, αποφασίζουμε:

Τον καθορισμό επί του ως άνω τοπογραφικού διαγράμματος:

α) Της οριογραμμής του αιγιαλού δια ερυθράς συνεχούς πολυγωνικής γραμμής 1-2-3- έως και 14 και της οποίας οι κορυφές είναι εξαρτημένες από το Κρατικό Τριγωνομετρικό Δίκτυο και των οποίων οι συντεταγμένες αναγράφονται στο τοπογραφικό διάγραμμα.


β) Της οριογραμμής της παραλίας δια κίτρινης συνεχούς πολυγωνικής γραμμής 1΄-2΄-3΄ έως και 13΄ της οποίας οι κορυφές εξασφαλίζονται από το Κρατικό Τριγωνομετρικό Δίκτυο και των οποίων οι συντεταγμένες αναγράφονται στο τοπογραφικό διάγραμμα, για να εξυπηρετούνται οι σκοποί της παρ. 2 άρθρου 1 του Ν. 2971/01.

γ) Δεν υφίσταται παλαιός αιγιαλός.

Η Επιτροπή

Ο Πρόεδρος
ΣΤΕΡΓΙΟΣ ΚΑΛΤΣΕΛΗΣ

Τα Μέλη
ΕΥΦΡΟΣΥΝΗ ΔΡΟΣΟΥ
ΓΕΩΡΓΙΟΣ Χ. ΚΑΣΣΑΝΔΡΙΝΟΣ
ΑΝ. ΒΟΓΙΑΤΖΗΣ

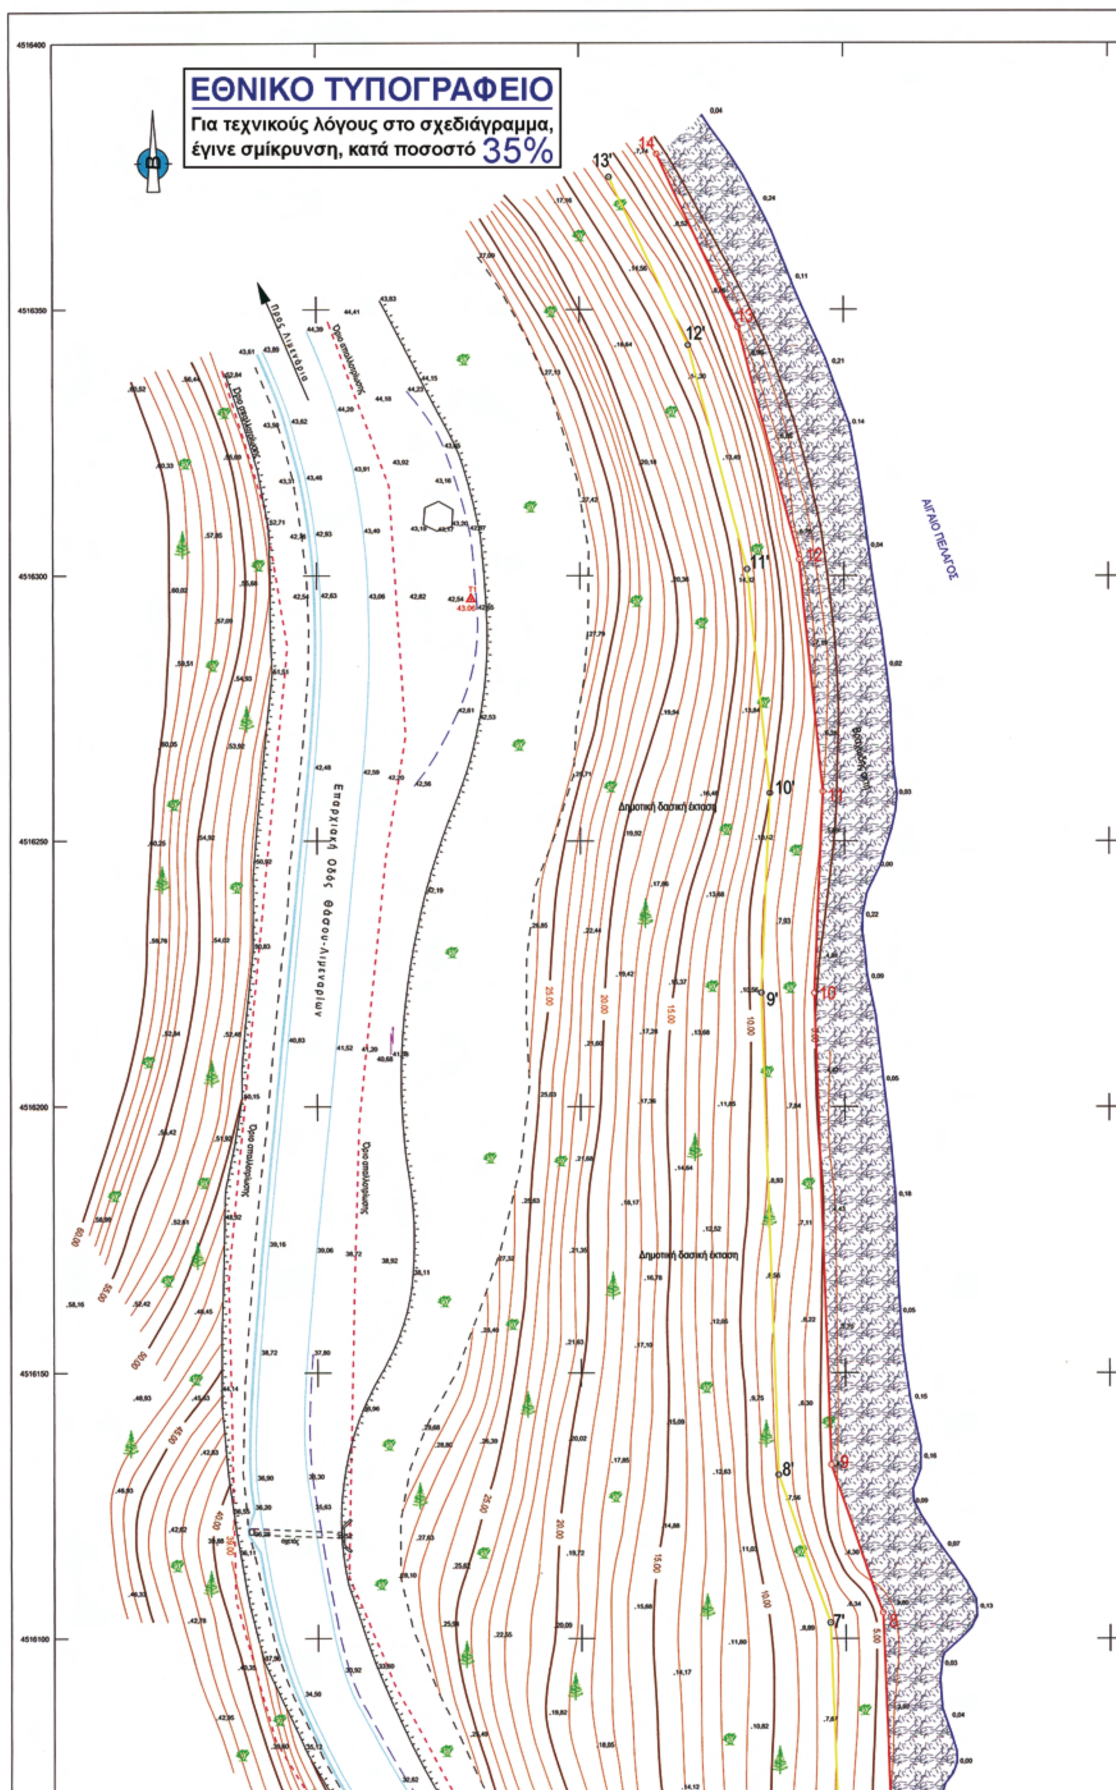
ΕΘΝΙΚΟ ΤΥΠΟΓΡΑΦΕΙΟ
Για τεχνικούς λόγους στο σχεδιάγραμμα,
έγινε σμίκρυνση, κατά ποσοστό 35%
Δημοτική δασική έκταση
Δημοτική δασική έκταση
ΑΙΓΑΙΟ ΠΕΛΑΓΟΣ
13'
14'
12'
11'
10'
9'
8'
7'

ΣΥΝΤΕΤΑΓΜΕΝΕΣ ΚΟΡΥΦΩΝ
ΤΩΝ ΟΡΙΟΓΡΑΜΜΩΝ
ΑΙΓΙΑΛΟΥ ΚΑΙ ΠΑΡΑΛΙΑΣ



ΣΥΝΤΕΤΑΓΜΕΝΕΣ ΚΟΡΥΦΩΝ ΟΡΙΟΓΡΑΜΜΗΣ ΑΙΓΙΑΛΟΥ

Κορυφή	Χ	Ψ
1ΞΑ14	555304.53	4515913.81
2	555301.98	4515903.11
3	555280.91	4515908.40
4	555213.31	4515939.66
5	555180.04	4515983.92
6	555124.85	4516015.52
7	555109.00	4516056.62
8	555107.05	4516104.76
9	555097.33	4516132.77
10	555094.28	4516221.55
11	555095.92	4516259.31
12	555091.56	4516303.03
13	555080.03	4516346.74
14	555064.69	4516379.25

ΣΥΝΤΕΤΑΓΜΕΝΕΣ ΚΟΡΥΦΩΝ ΟΡΙΟΓΡΑΜΜΗΣ ΠΑΡΑΛΙΑΣ

Κορυφή	Χ	Ψ
1'ΞΑ'14	555291.66	4515902.93
1'α	555289.79	4515895.06
2'	555281.33	4515897.18
3'	555206.83	4515931.64
4'	555173.29	4515976.27
5'	555116.80	4516008.61
6'	555099.07	4516054.57
7'	555097.12	4516102.88
8'	555087.39	4516130.91
9'	555084.27	4516221.60
10'	555085.90	4516259.03
11'	555081.69	4516301.24
12'	555070.59	4516343.30
13'	555055.65	4516374.98

ΠΕΡΙΟΧΗ : ΜΑΚΡΥΑΜΜΟΣ ΘΑΣΟΥ

ΕΝΔΙΑΦΕΡΟΜΕΝΟΣ : ΘΕΟΔΩΡΟΣ ΚΟΚΚΙΝΟΣ
ΔΗΜΟΣ : ΔΗΜΟΣ ΘΑΣΟΥ
ΕΠΑΡΧΙΑ : ΘΑΣΟΥ
ΑΡΜΟΔΙΑ ΟΙΚ. ΕΦΟΡΙΑ : ΘΑΣΟΥ
ΝΟΜΑΡΧΙΑ : ΚΑΒΑΛΑΣ

ΕΡΓΟ : ΚΑΘΟΡΙΣΜΟΣ ΟΡΙΩΝ ΑΙΓΙΑΛΟΥ ΚΑΙ ΠΑΡΑΛΙΑΣ ΣΤΗ ΜΑΚΡΥΑΜΜΟ ΘΑΣΟΥ
ΚΛΙΜΑΚΑ 1 : 500

ΤΡΙΓΩΝΟΜΕΤΡΙΚΗ - ΥΨΟΜΕΤΡΙΚΗ ΕΞΑΡΤΗΣΗ: ΕΓΣΑ 87
ΜΕΘΟΔΟΣ ΜΕΤΡΗΣΕΩΝ: Ορθογώνιες συντεταγμένες με GPS

ΤΡΙΓΩΝΟΜΕΤΡΙΚΑ	Χ	Ψ	Η
Τ100 ΑΓ. ΕΙΡΗΝΗ	556761.922	4514716.229	3.88
Τ101 ΔΥΟ ΑΠΟΣΤΟΛΟΙ	560237.765	4514935.688	8.95
Τ1ΝΕΟ ΚΟΚΚΙΝΟΣ	555029.319	4516295.721	43.06

Κάβαλα 19 - 12 - 2009
Ο ΣΥΝΤΑΞΑΣ
ΓΕΩΡΓΙΟΣ Α. ΑΔΡΙΜΗΣ
ΔΙΠΛ. ΑΓΡΟΝΟΜΟΣ ΤΟΠΟΓΡΑΦΟΣ ΜΗΧΑΝΙΚΟΣ
ΠΟΛΥΤΕΧΝΙΚΗΣ ΣΧΟΛΗΣ ΘΕΣΣΑΛΟΝΙΚΗΣ
ΜΕΛΟΣ Τ.Ε.Ε. ΑΡΙΘΜΟΣ ΜΗΤΡΩΟΥ 18136
ΦΙΛΙΠΠΟΥ 38 ΚΑΒΑΛΑ - Τηλ. 2510.833082
Α.Φ.Μ. 011931360 - Δ.Ο.Υ. Α' ΚΑΒΑΛΑΣ
ΑΔΡΙΜΗΣ ΓΕΩΡΓΙΟΣ
ΤΟΠΟΓΡΑΦΟΣ ΜΗΧΑΝΙΚΟΣ

ΕΙΔΟΣ ΕΔΑΦΟΥΣ & ΧΛΩΡΙΔΑΣ
ΤΟ ΕΔΑΦΟΣ ΕΙΝΑΙ ΒΡΑΧΩΔΕΣ
Η ΒΛΑΣΤΗΣΗ ΑΠΟΤΕΛΕΙΤΑΙ ΑΠΟ ΠΟΥΡΝΑΡΙΑ, ΠΕΥΚΑ, ΕΛΙΕΣ

ΣΥΜΒΟΛΙΣΜΟΙ

2/Κ : ΚΤΙΣΜΑ & ΧΑΡΑΚΤΗΡΙΣΜΟΣ
— x — x — : ΣΥΡΜΑΤΟΠΕΡΙΦΡΑΞΗ
: ΟΡΙΟ ΒΛΑΣΤΗΣΗΣ
: ΦΥΣΙΚΟ ΠΡΑΝΕΣ ΦΡΥΔΙ
: ΜΑΝΔΡΟΤΟΙΧΟΣ
: ΟΡΙΟΓΡΑΜΜΗ ΑΙΓΙΑΛΟΥ
: ΟΡΙΟΓΡΑΜΜΗ ΠΑΛΑΙΟΥ ΑΙΓΙΑΛΟΥ
: ΟΡΙΟΓΡΑΜΜΗ ΠΑΡΑΛΙΑΣ
: ΟΡΙΟΓΡΑΜΜΗ ΠΑΛΑΙΑΣ ΠΑΡΑΛΙΑΣ

: ΔΕΗ
: ΦΩΤΙΣΤΙΚΟ
: ΟΤΕ
: ΠΕΥΚΑ
: ΠΟΥΡΝΑΡΙΑ
: ΕΛΙΕΣ

Βεβαιώνεται ότι δεν υπάρχουν στοιχεία απο τα απαιτούμενα απεικονιζόμενα στοιχεία, όπως αυτά προσδιορίζονται στο άρθρο 3 της Κοινής Υπουργικής Απόφασης Ν. 2971/2001 (ΦΕΚ 285Α / 19-12-2001) που υφίστανται στην περιοχή του παρόντος διαγράμματος και δεν έχουν απεικονιστεί.
Τα όρια του κτήματος Κόκκινου είναι όπως ορίστηκαν απο την πράξη χαρακτηρισμού του Δασαρχείου Θάσου με αριθμό πρωτ. 599 / 11-5-1989.

Ο ΒΕΒΑΙΩΝ

Υπόμνημα επιτροπής αιγιαλού και παραλίας του άρθρου 3 του Ν. 2971 / 2001 (Φ.Ε.Κ. 285Α / 19/12/2001)

1. Ελέγχθηκε επί τόπου για την ακρίβεια της αποτύπωσης στη ζώνη χάραξης



ΕΘΕΩΡΗΘΗ
Καβάλα 29/12/09
Ο Προϊστάμενος Κτηματικής Υπηρεσίας
ΚΑΛΤΣΕΛΗΣ ΣΤΕΡΓΙΟΣ
ΕΦΟΡΙΑΚΟΣ ΠΕ/Α

Καβάλα 29/12/09
ΕΥΦΡΟΣΥΝΗ ΔΡΟΣΟΥ
Διπλ. Αγρ. Τοπογράφος Μηχ/κός

2. Ο καθορισμός των ορίων αιγιαλού και παραλίας γίνεται για πρώτη φορά και συνοδεύει την απο 15/1/10 έκθεση καθορισμού ορίων αιγιαλού και παραλίας


Καβάλα 15/1/10


Η Επιτροπή

Ο Πρόεδρος
ΚΑΛΤΣΕΛΗΣ ΣΤΕΡΓΙΟΣ
ΕΦΟΡΙΑΚΟΣ ΠΕ/Α

Τα Μέλη
1. ΕΥΦΡΟΣΥΝΗ ΔΡΟΣΟΥ
Διπλ. Αγρ. Τοπογράφος Μηχ/κός
2. ΑΝΤΙΠΛΟΙΑΡΧΟΣ Λ.Σ.
ΚΑΣΣΑΝΔΡΙΝΟΣ Χ. Γεώργιος
3. Αν. Βογιατζής
Διπλ. Μηχ/γος Μηχ/κός

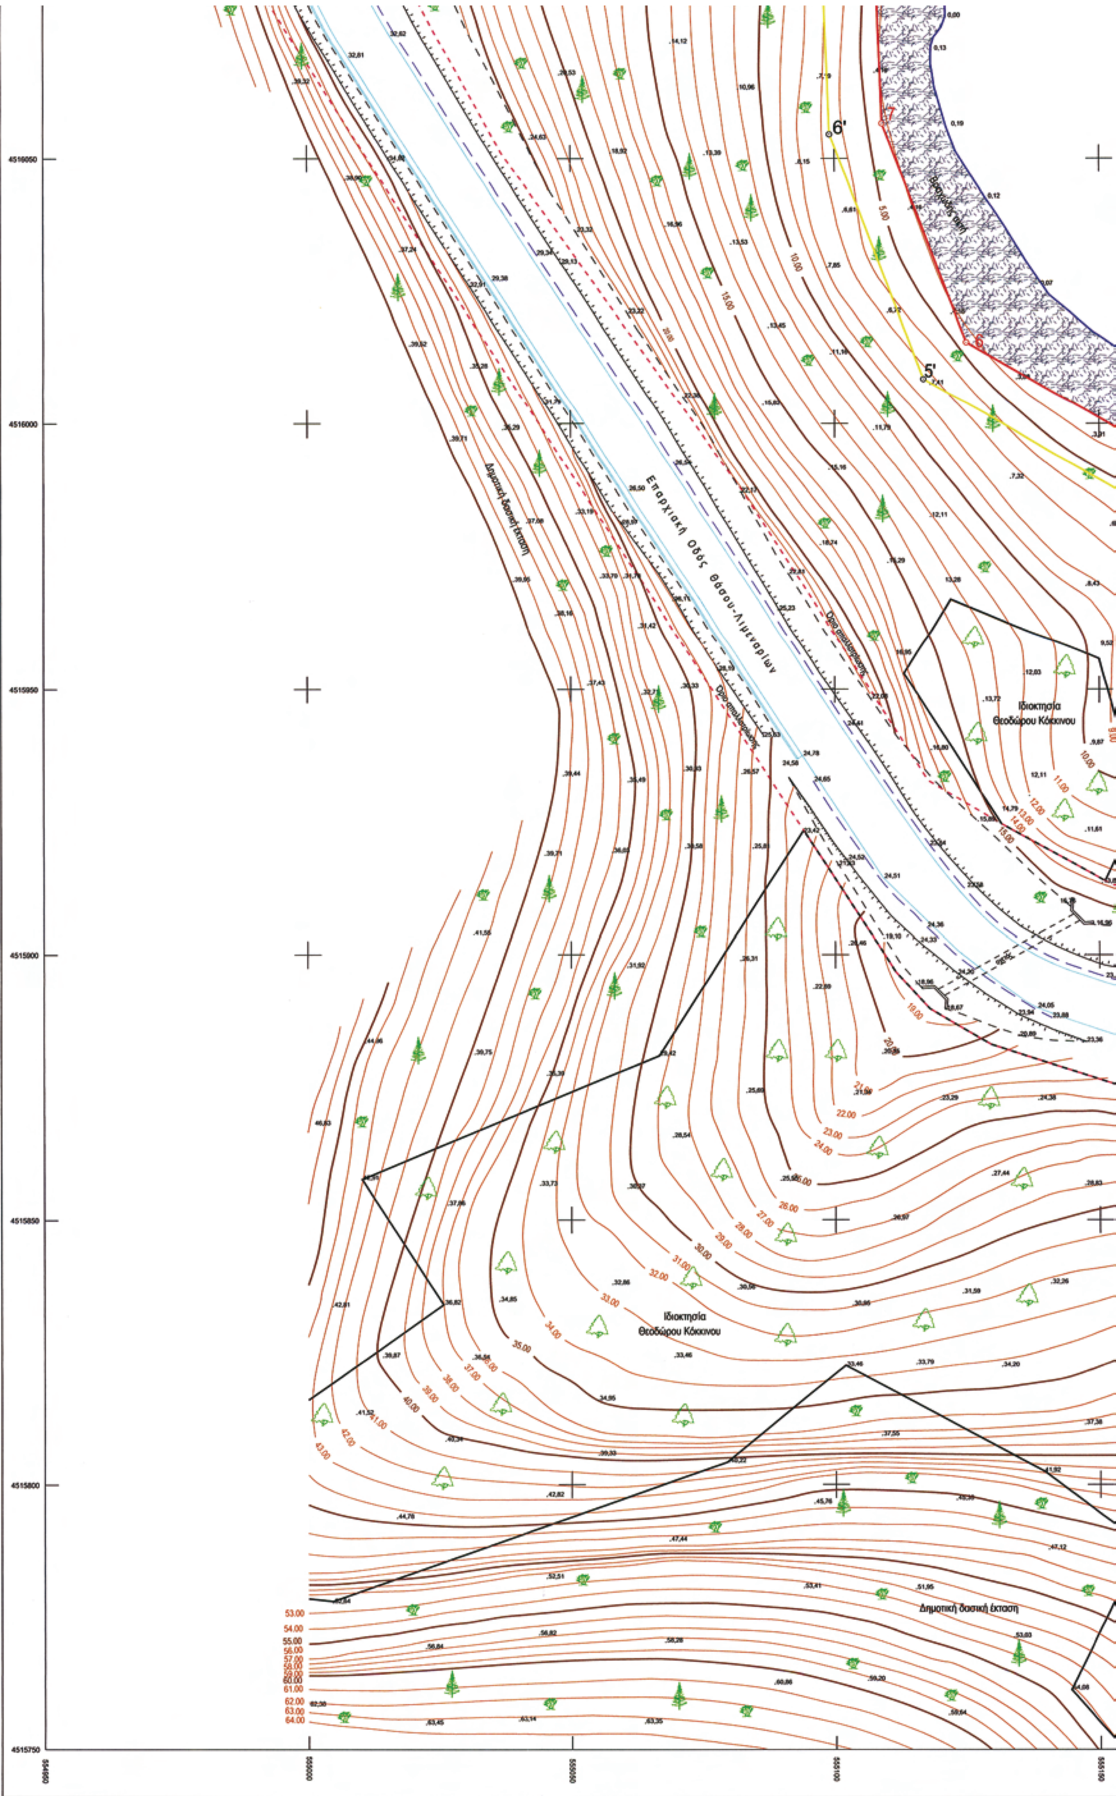


Επαρχιακή Οδός Θάσου-Λιμεναρίων
Όριο απαλλοτρίωσης
Όριο απαλλοτρίωσης
Δημοτική δασική έκταση
Ιδιοκτησία Θεοδώρου Κόκκινου
Ιδιοκτησία Θεοδώρου Κόκκινου
Δημοτική δασική έκταση
6'
5'
6
4516050
4516000
4515950
4515900
4515850
4515800
4515750
554950
555000
555050
555100
555150

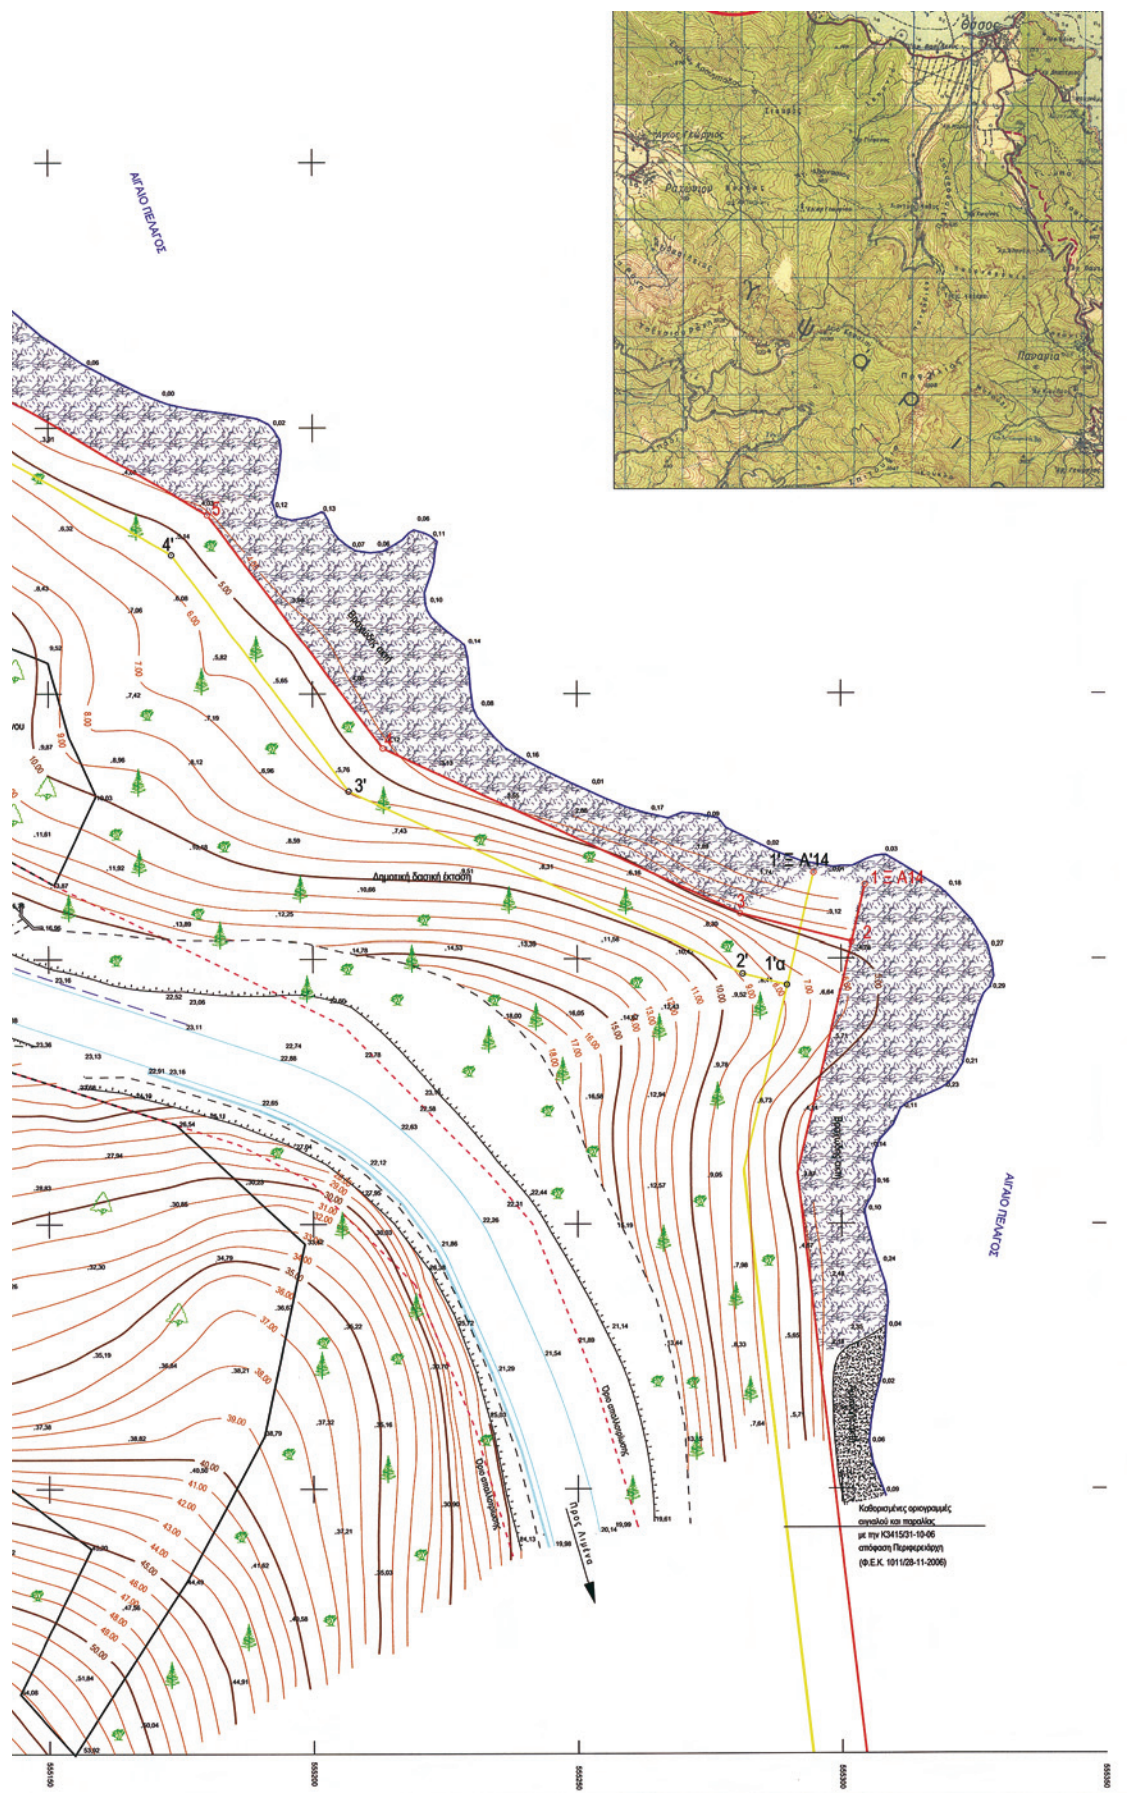
ΑΙΓΑΙΟ ΠΕΛΑΓΟΣ
Δημοσιά δασική έκταση
1'≡Α'14
1≡Α14
ΑΙΓΑΙΟ ΠΕΛΑΓΟΣ
Προς Λιμένα
Καθορισμένες οριογραμμές
αιγιαλού και παραλίας
με την Κ3415/31-10-06
απόφαση Περιφερειάρχη
(Φ.Ε.Κ. 1011/28-11-2006)
555150
555200
555250
555300
555350

ΕΘΝΙΚΟ ΤΥΠΟΓΡΑΦΕΙΟ

ΕΦΗΜΕΡΙΣ ΤΗΣ ΚΥΒΕΡΝΗΣΕΩΣ

ΠΕΡΙΦΕΡΕΙΑΚΑ ΓΡΑΦΕΙΑ ΠΩΛΗΣΗΣ Φ.Ε.Κ.

ΘΕΣΣΑΛΟΝΙΚΗ - Βασ. Όλγας 227	**23104 23956**	**ΛΑΡΙΣΑ** - Διοικητήριο	**2410 597449**
ΠΕΙΡΑΙΑΣ - Ευριπίδου 63	**210 4135228**	**ΚΕΡΚΥΡΑ** - Σαμαρά 13	**26610 89122**
ΠΑΤΡΑ - Κορίνθου 327	**2610 638109**	**ΗΡΑΚΛΕΙΟ** - Πεδιάδος 2	**2810 300781**
ΙΩΑΝΝΙΝΑ - Διοικητήριο	**26510 87215**	**ΜΥΤΙΛΗΝΗ** - Πλ. Κωνσταντινουπόλεως 1	**22510 46654**
ΚΟΜΟΤΗΝΗ - Δημοκρατίας 1	**25310 22858**		

ΤΙΜΗ ΠΩΛΗΣΗΣ ΦΥΛΛΩΝ ΤΗΣ ΕΦΗΜΕΡΙΔΟΣ ΤΗΣ ΚΥΒΕΡΝΗΣΕΩΣ

Σε έντυπη μορφή

- Για τα Φ.Ε.Κ. από 1 μέχρι 16 σελίδες σε 1 €, προσαυξανόμενη κατά 0,20 € για κάθε επιπλέον οκτασέλιδο ή μέρος αυτού.
- Για τα φωτοαντίγραφα Φ.Ε.Κ. σε 0,15 € ανά σελίδα.

Σε μορφή DVD/CD

Τεύχος	Ετήσια έκδοση	Τριμηνιαία έκδοση	Μηνιαία έκδοση
Α΄	150 €	40 €	15 €
Β΄	300 €	80 €	30 €
Γ΄	50 €	-	-
Υ.Ο.Δ.Δ.	50 €	-	-
Δ΄	110 €	30 €	-

Τεύχος	Ετήσια έκδοση	Τριμηνιαία έκδοση	Μηνιαία έκδοση
Α.Α.Π.	110 €	30 €	-
Ε.Β.Ι.	100 €	-	-
Α.Ε.Δ.	5 €	-	-
Δ.Δ.Σ.	200 €	-	20 €
Α.Ε. - Ε.Π.Ε. και **Γ.Ε.ΜΗ.**	-	-	100 €

- Η τιμή πώλησης μεμονωμένων Φ.Ε.Κ. σε μορφή cd-rom από εκείνα που διατίθενται σε ψηφιακή μορφή και μέχρι 100 σελίδες, σε 5 € προσαυξανόμενη κατά 1 € ανά 50 σελίδες.
- Η τιμή πώλησης σε μορφή cd-rom/dvd, δημοσιευμάτων μιας εταιρείας στο τεύχος Α.Ε.-Ε.Π.Ε. και Γ.Ε.ΜΗ. σε 5 € ανά έτος.

ΠΑΡΑΓΓΕΛΙΑ ΚΑΙ ΑΠΟΣΤΟΛΗ Φ.Ε.Κ.: Τηλεφωνικά: 210 4071010 - fax: 210 4071010 - internet: http://www.et.gr

ΕΤΗΣΙΕΣ ΣΥΝΔΡΟΜΕΣ Φ.Ε.Κ.

Τεύχος	Έντυπη μορφή	Ψηφιακή Μορφή
Α΄	225 €	190 €
Β΄	320 €	225 €
Γ΄	65 €	Δωρεάν
Υ.Ο.Δ.Δ.	65 €	Δωρεάν
Δ΄	160 €	80 €
Α.Α.Π.	160 €	80 €
Ε.Β.Ι.	65 €	33 €

Τεύχος	Έντυπη μορφή	Ψηφιακή Μορφή
Α.Ε.Δ.	10 €	Δωρεάν
Α.Ε. - Ε.Π.Ε. και **Γ.Ε.ΜΗ.**	2.250 €	645 €
Δ.Δ.Σ.	225 €	95 €
Α.Σ.Ε.Π.	70€	Δωρεάν
Ο.Π.Κ.	-	Δωρεάν
Α΄+ Β΄+ Δ΄ + Α.Α.Π.	-	450 €

- Το τεύχος Α.Σ.Ε.Π. (έντυπη μορφή) θα αποστέλλεται σε συνδρομητές ταχυδρομικά, με την επιβάρυνση των 70 €, ποσό το οποίο αφορά τα ταχυδρομικά έξοδα.
- Για την παροχή πρόσβασης μέσω διαδικτύου σε Φ.Ε.Κ. προηγουμένων ετών και συγκεκριμένα στα τεύχη: **α)** Α, Β, Δ, Α.Α.Π., Ε.Β.Ι. και Δ.Δ.Σ., η τιμή προσαυξάνεται, πέραν του ποσού της ετήσιας συνδρομής του 2007, κατά 40 € ανά έτος και ανά τεύχος και **β)** για το τεύχος Α.Ε.-Ε.Π.Ε. & Γ.Ε.ΜΗ., κατά 60 € ανά έτος παλαιότητας.

* Η καταβολή γίνεται σε όλες τις Δημόσιες Οικονομικές Υπηρεσίες (Δ.Ο.Υ.). Το πρωτότυπο διπλότυπο (έγγραφο αριθμ. πρωτ. 9067/28.2.2005 2η Υπηρεσία Επιτρόπου Ελεγκτικού Συνεδρίου) με φροντίδα των ενδιαφερομένων, πρέπει να αποστέλλεται ή να κατατίθεται στο Εθνικό Τυπογραφείο (Καποδιστρίου 34, Τ.Κ. 104 32 Αθήνα).
* Σημειώνεται ότι φωτοαντίγραφα διπλοτύπων, ταχυδρομικές Επιταγές για την εξόφληση της συνδρομής, δεν γίνονται δεκτά και θα επιστρέφονται.
* Οι οργανισμοί τοπικής αυτοδιοίκησης, τα νομικά πρόσωπα δημοσίου δικαίου, τα μέλη της Ένωσης Ιδιοκτητών Ημερησίου Τύπου Αθηνών και Επαρχίας, οι τηλεοπτικοί και ραδιοφωνικοί σταθμοί, η Ε.Σ.Η.Ε.Α., τα τριτοβάθμια συνδικαλιστικά Όργανα και οι τριτοβάθμιες επαγγελματικές ενώσεις δικαιούνται έκπτωσης πενήντα τοις εκατό (50%) επί της ετήσιας συνδρομής (τρέχον έτος + παλαιότητα).
* Το ποσό υπέρ Τ.Α.Π.Ε.Τ. [5% επί του ποσού συνδρομής (τρέχον έτος + παλαιότητα)], καταβάλλεται ολόκληρο (Κ.Α.Ε. 3512) και υπολογίζεται πριν την έκπτωση.
* Στην Ταχυδρομική συνδρομή του τεύχους Α.Σ.Ε.Π. δεν γίνεται έκπτωση.

Πληροφορίες για δημοσιεύματα που καταχωρούνται στα Φ.Ε.Κ. στο τηλ.: 210 5279000.
Φωτοαντίγραφα παλαιών Φ.Ε.Κ.: Μάρνη 8 τηλ.: 210 8220885, 210 8222924, 210 5279050.
Οι πολίτες έχουν τη δυνατότητα ελεύθερης ανάγνωσης των δημοσιευμάτων που καταχωρούνται σε όλα τα τεύχη της Εφημερίδας της Κυβερνήσεως πλην εκείνων που καταχωρούνται στο τεύχος Α.Ε.-Ε.Π.Ε και Γ.Ε.ΜΗ., από την ιστοσελίδα του Εθνικού Τυπογραφείου (www.et.gr).

Οι υπηρεσίες εξυπηρέτησης πολιτών λειτουργούν καθημερινά από 08:00 μέχρι 13:00



ΑΠΟ ΤΟ ΕΘΝΙΚΟ ΤΥΠΟΓΡΑΦΕΙΟ
ΚΑΠΟΔΙΣΤΡΙΟΥ 34 * ΑΘΗΝΑ 104 32 * ΤΗΛ. 210 52 79 000 * FAX 210 52 21 004
ΗΛΕΚΤΡΟΝΙΚΗ ΔΙΕΥΘΥΝΣΗ: http://www.et.gr – e-mail: webmaster.et@et.gr